


附近見取図

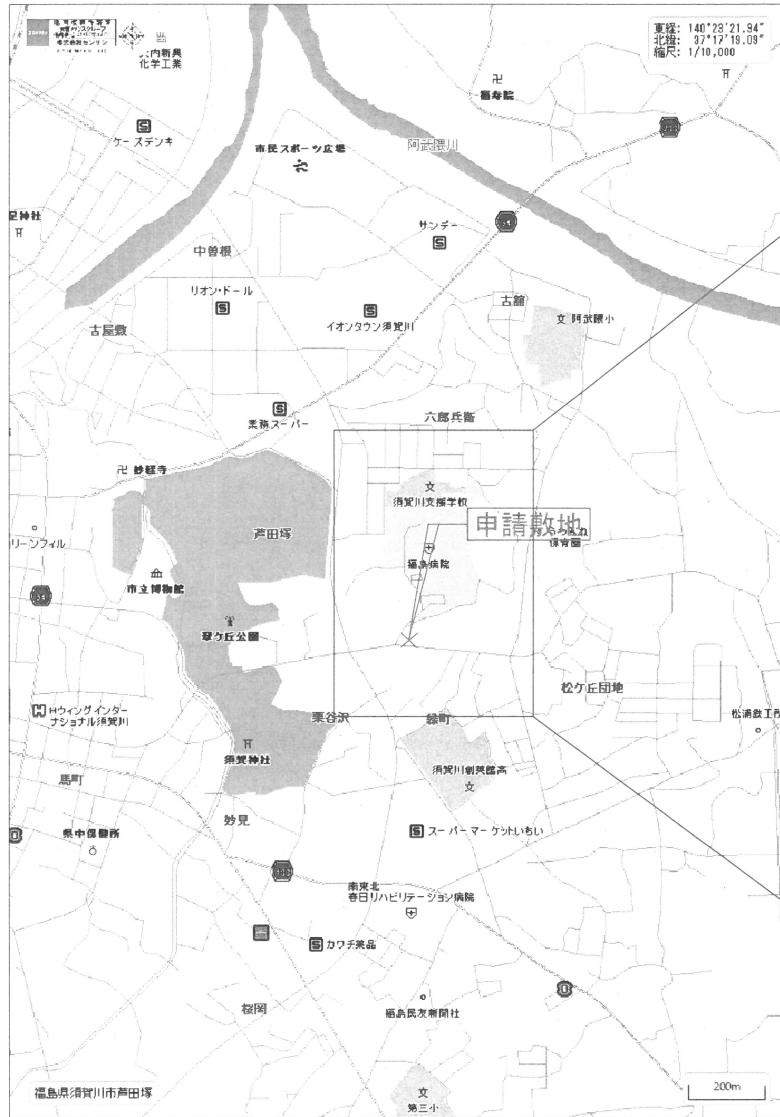


附近見取図


申請場所: 福島県須賀川市芦田塚13-1の一部

| | | | | | | | | |
|------|------------|-------------|------------------------------------------------------------------------------|--------------------------------------------|-----------------------------------|----------------------------------------|------------------------------|------|
| 訂正事項 | 年月日 | 担当 | 大和リース株式会社 福島支店 一般建築士事務所 一般建築士事務所福島県知事登録 第12 (207) 0505 照査 担当 | 大和リース株式会社 第321255号 一般建築士 代表となる設計者 小鷹 将樹 | 法定確認結果等 確認した範囲等: 構造図一式、構造計算書一式 | 法定確認結果等 確認した範囲等: 敷地面積規定に適合する事を確認した。 | 工事名称 福島県立須賀川支援学校仮設校舎賃貸借契約 | 受領印 |
| | 作成年月日 | 依頼番号 | | | | | | |
| | 2023.09.22 | 72-FUS-5034 | | | | | NO SCALE | A-01 |

移転元校舎配置図

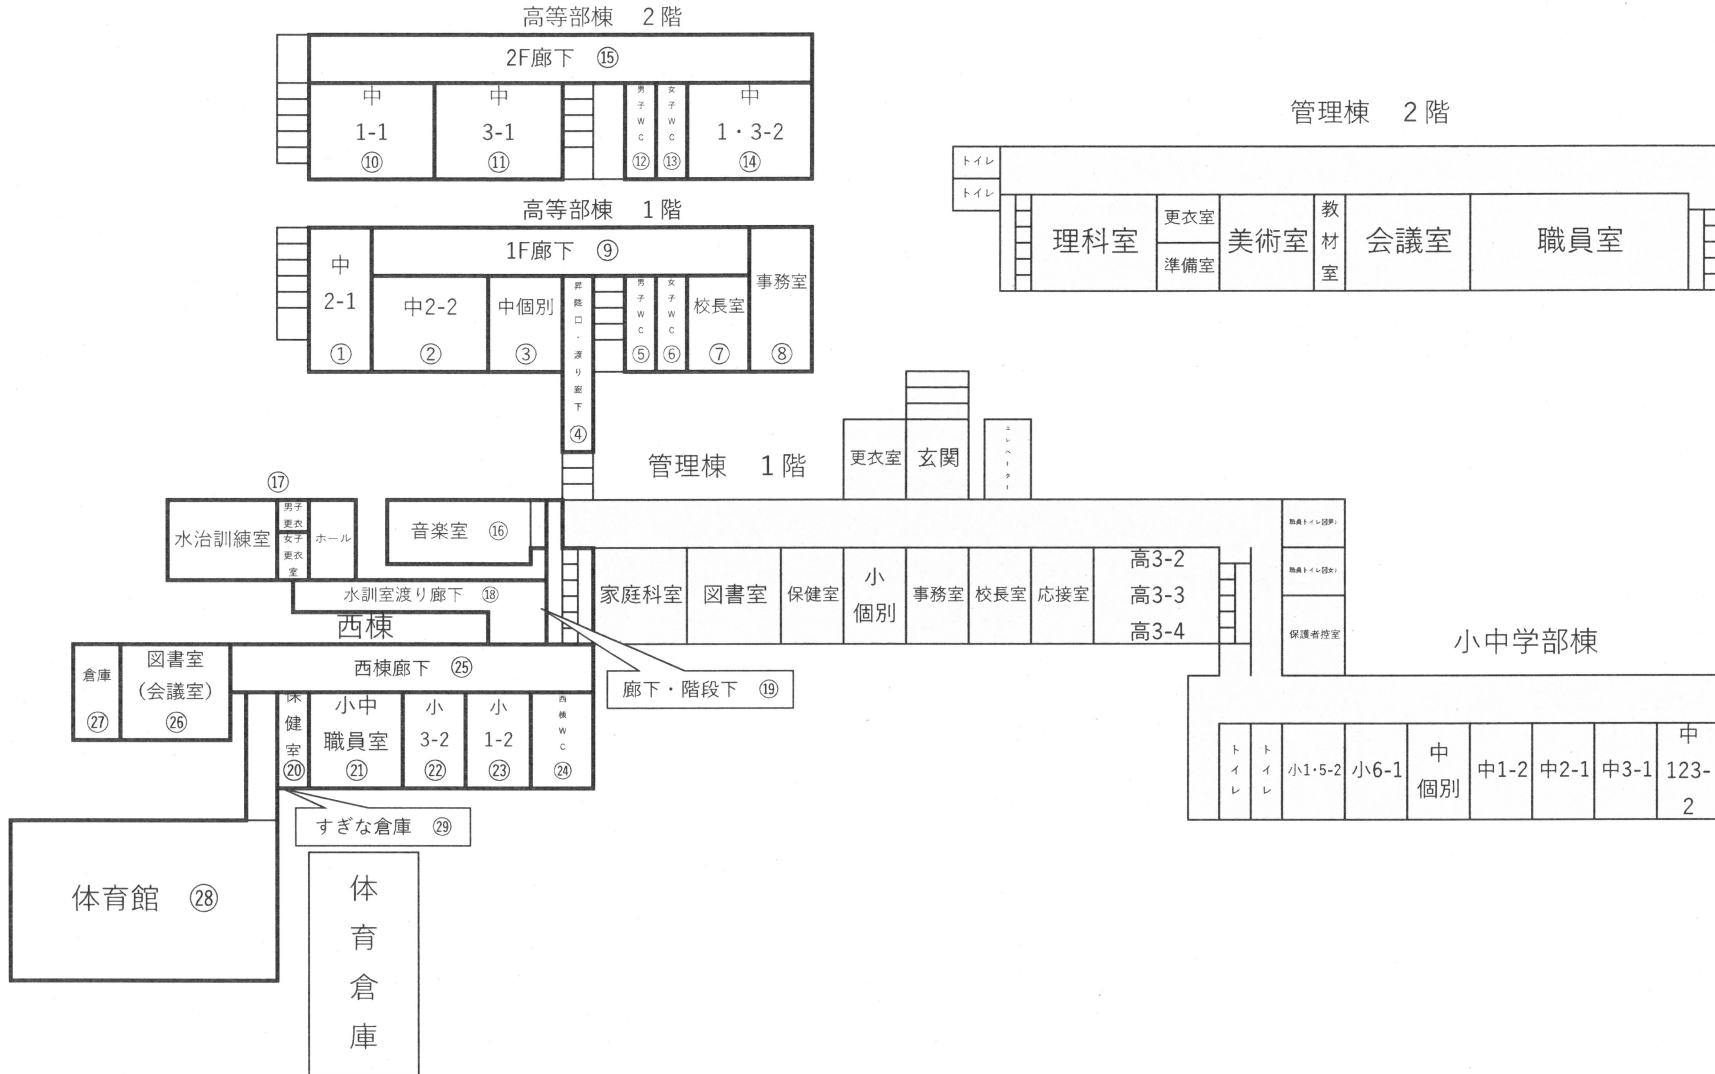


移転先校舎配置図①
(仮設校舎)

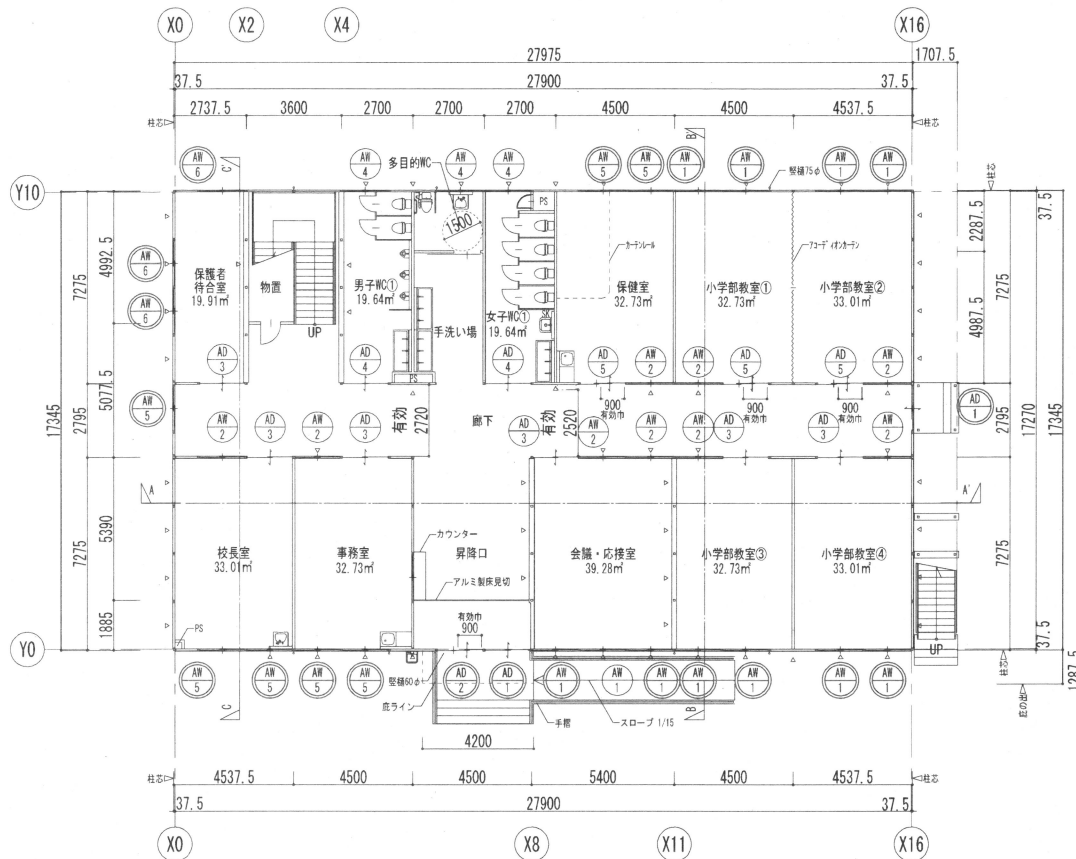

1階平面図 S=1:200

* 特記のない室は、FL=設計GL+508とする。
* △ =壁ブレース位置を示す。

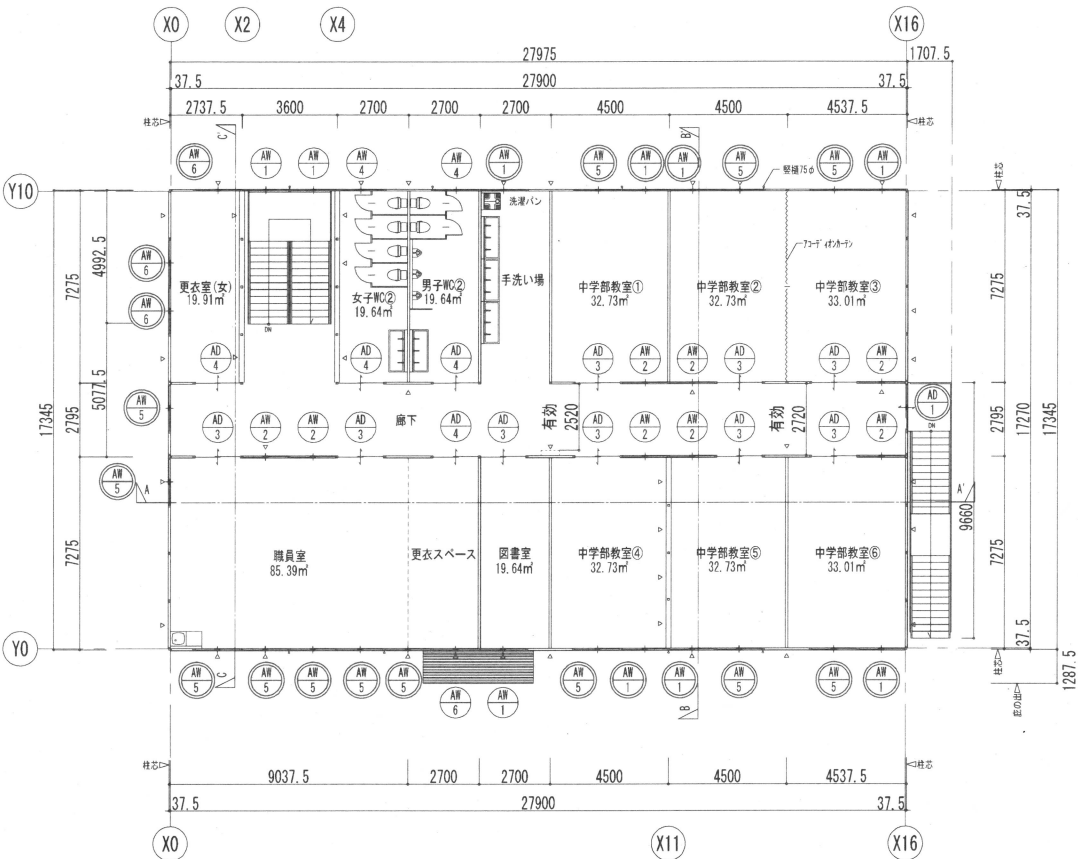

2階平面図 S=1:200

* △ =壁ブレース位置を示す。

鋼製内部階段
有効巾 1400
蹴上げ 160
踏み面 260

鋼製外部階段
有効巾 1400
蹴上げ 160
踏み面 260

収容人員
最大 106 人
図書室本棚設置台数：4台

凡例
AW ※ 消防開口算定箇所を示す。

| | | | | | | |
|------|-----|----|--------------------------------------------------------------|-----------------------------------------------|---------------------------------------------------------|------------------------------------------------|
| 訂正事項 | 年月日 | 担当 | 大和リース株式会社 福島支店 一級建築士事務所 一級建築士事務所福島県知事登録 第12 (207) 0505 | 大和リース株式会社 一級建築士 第321255号 代表となる設計者 小園 将樹 | 工事名称 福島県立須賀川支援学校仮設校舎賃貸借契約 | 受領印 |
| | | | 照査 | 担当 | 図面名称 平面図 | 縮尺 S=1:200 (A3) |
| | | | | | 作成年月日 2023-09-22 | 依頼番号 72-FUS-5034 |
| | | | | | 図面番号 A-05 | 年月日 |
| | | | | | 法適合確認結果等 構造関係規定に適合する事を確認した。 確認した範囲等：構造図一式、構造計算書一式 | 法適合確認結果等 構造関係規定に適合する事を確認した。 確認した範囲等：図面一式 |

移転先校舎配置図②
(高等部仮校舎)

